


PROJECT TITLE

구로구
시설관리공단
리모델링공사

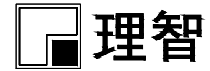

이지종합건축사사무소

서울시 송파구 석촌동 277-1

TEL (02)424-5886

FAX (02)424-6774

NOTE

1			
2			
3			

REV	DATE	DESCRIPTION	BY
-----	------	-------------	----

일자 DATE

2016.05

제도 DRAWN BY

검토 CHECKED BY

승인 APPROVED BY

도면명 DRAWING NAME

BATTEN DETAIL


축척 SCALE

A3: 1/30

DRAWING NO.

SHEET NO.

L-010

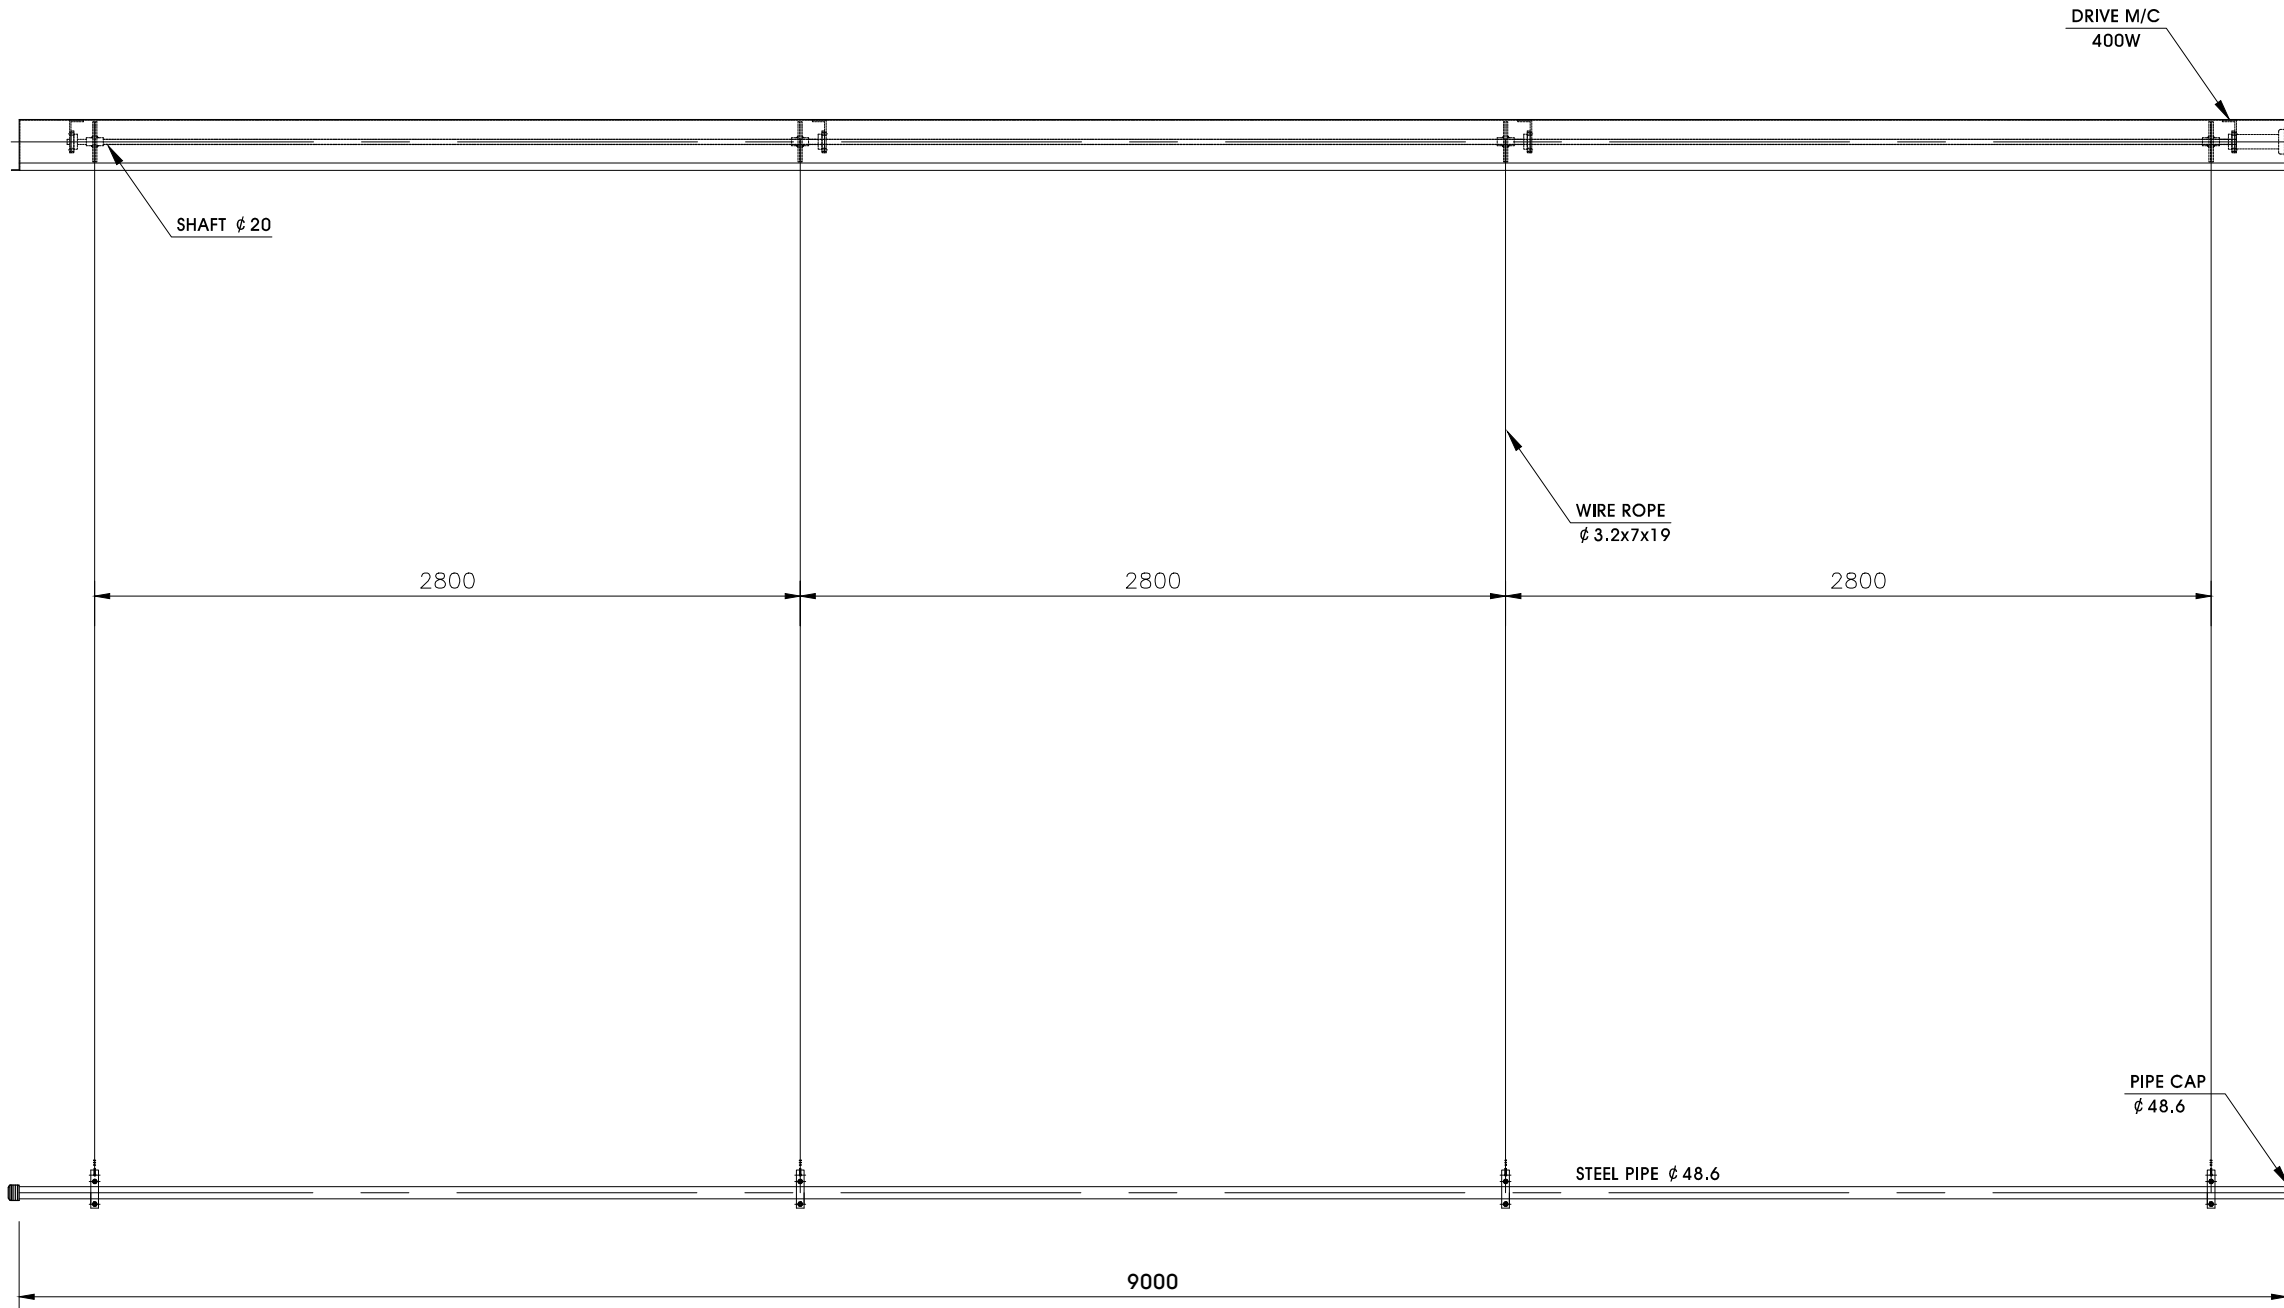

NO	DESCRIPTION	SPECIFICATION	QUANTITY
1	ROLL PLACARD BATTEN	400W x 2P / L=9,000	1 SET
6	배경막 BATTEN	400W x 2P / L=9,000	1 SET

* 제작 설치시 현장 설치 기준이며 치수 및 부품, 부품의 위치는 변경될수 있음



BATTEN DETAIL

축척 : 1/30